


a-a metszet

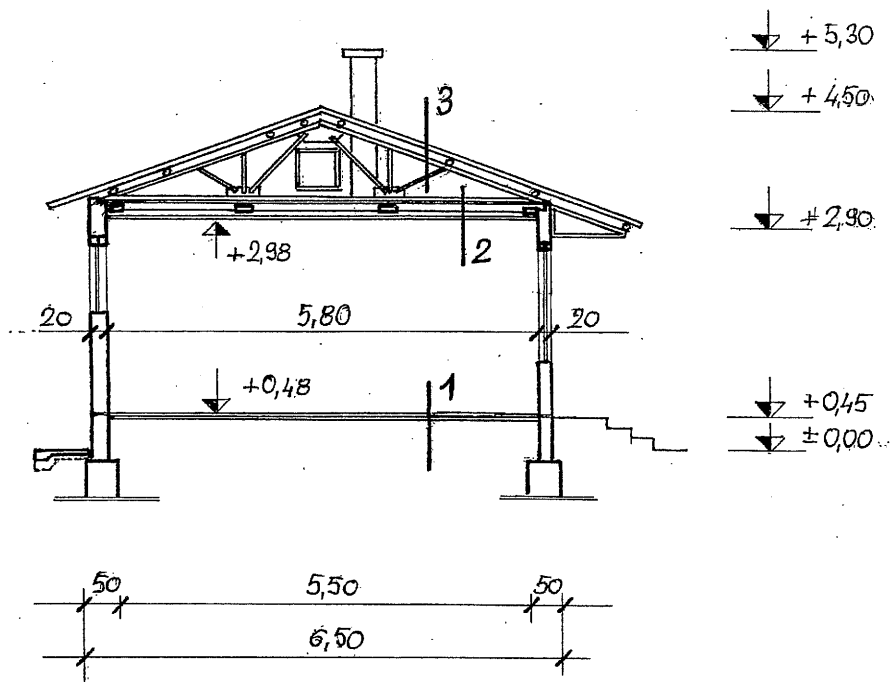

1 1⁵ cm PVC + RAGASZTÓ
10 cm ALJZATBETON
35 cm FELTÖLTÉS
TERMETT TALAJ

2 EGYEDI GYÁRTÁSÚ ACÉL RÁCSOS
FŰTARTÓ 170 cm - KÉNT
ALSÓ ÖVÉN 12x8 cm-es FÖDÉM-
GERENDA, KÖZTE
8 cm SALAKGYAPOT
8x5 cm ZÁRLÉC
0⁵ cm FAROSTLÉMEZ



3 SZÜRKE HULLÁMPALA
40 mm-es ACÉL CSŐ-SZELEMEN
EGYEDI GYÁRTÁSÚ ACÉL
RÁCSOS FŰTARTÓ

ÁLLAPOTRÖGZÍTŐ METSZET

TULAJDONOS:	KÉTPÓ KÖZSÉG ÖNKORMÁNYZATA KÉTPÓ, ALMÁSY TÉR 1.	E-03
ÉPÍTETŐ:	KÉTPÓ KÖZSÉG ÖNKORMÁNYZATA KÉTPÓ, ALMÁSY TÉR 1.	
ÉPÍTÉS HELYE:	KÉTPÓI SPORT-TELEP KÉTPÓ, KÜLTERÜLET HRSZ: 51/1	2004.09.27.
TERVEZŐ:	TÓTH LÁSZLÓ MEZŐTÚR, KÖNYVES K. U. 9. É-3-16-0136/2000	M=1:100
TERV. MEGNEV:	SPORTLÉTESÍTMÉNY FELÚJÍTÁSÁNAK ÉS ELŐTETŐ BŐVÍTÉSÉNEK ENGEDÉLYEZÉSI TERV	

Ez a másolat a kiadást megelőző napig az eredetivel megegyezik.


2004 OKT 31 4

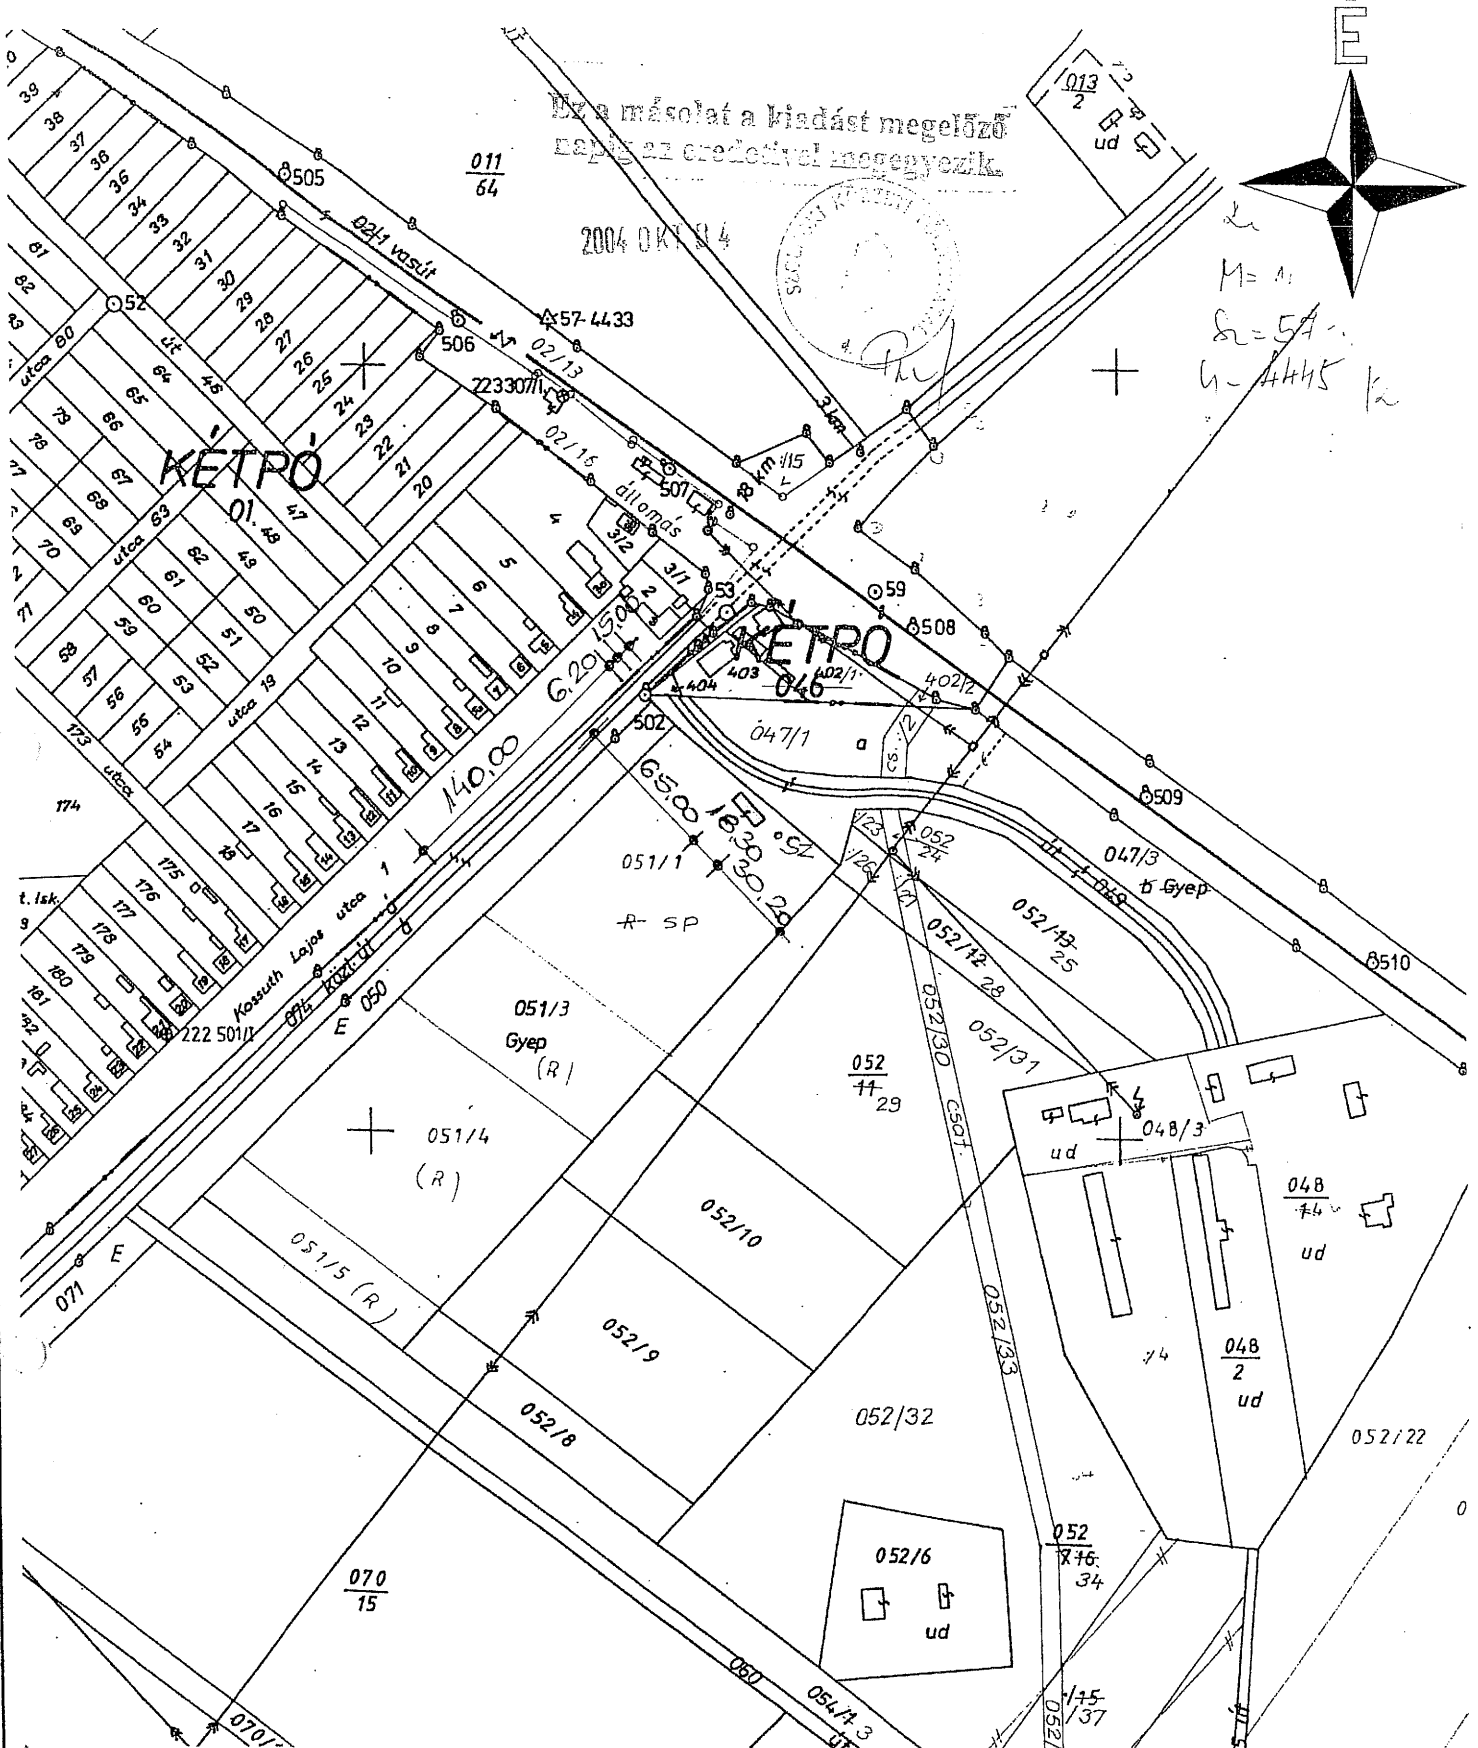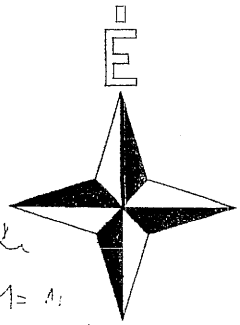

HELYSZÍNRAJZ

SZ = MEGLÉVŐ ZART, SZIGETELT SZENNYVÍZTÁROLÓ

TULAJDONOS:	KÉTPÓ KÖZSÉG ÖNKORMÁNYZATA KÉTPÓ, ALMÁSY TÉR 1.	E-01
ÉPÍTETŐ:	KÉTPÓ KÖZSÉG ÖNKORMÁNYZATA KÉTPÓ, ALMÁSY TÉR 1.	
ÉPÍTÉS HELYE:	KÉTPÓI SPORT-TELEP KÉTPÓ, KÜLTERÜLET HRSZ: 51/1	2004.09.27.
TERVEZŐ:	TÓTH LÁSZLÓ MEZŐTÚR, KÖNYVES K. U. 9. É-3-16-0136/2000	M=1:4000
TERV. MEGNEV:	SPORTLÉTESÍTMÉNY FELÚJÍTÁSÁNAK ÉS ELŐTETŐ BŐVÍTÉSÉNEK ENGEDÉLYEZÉSI TERVE	

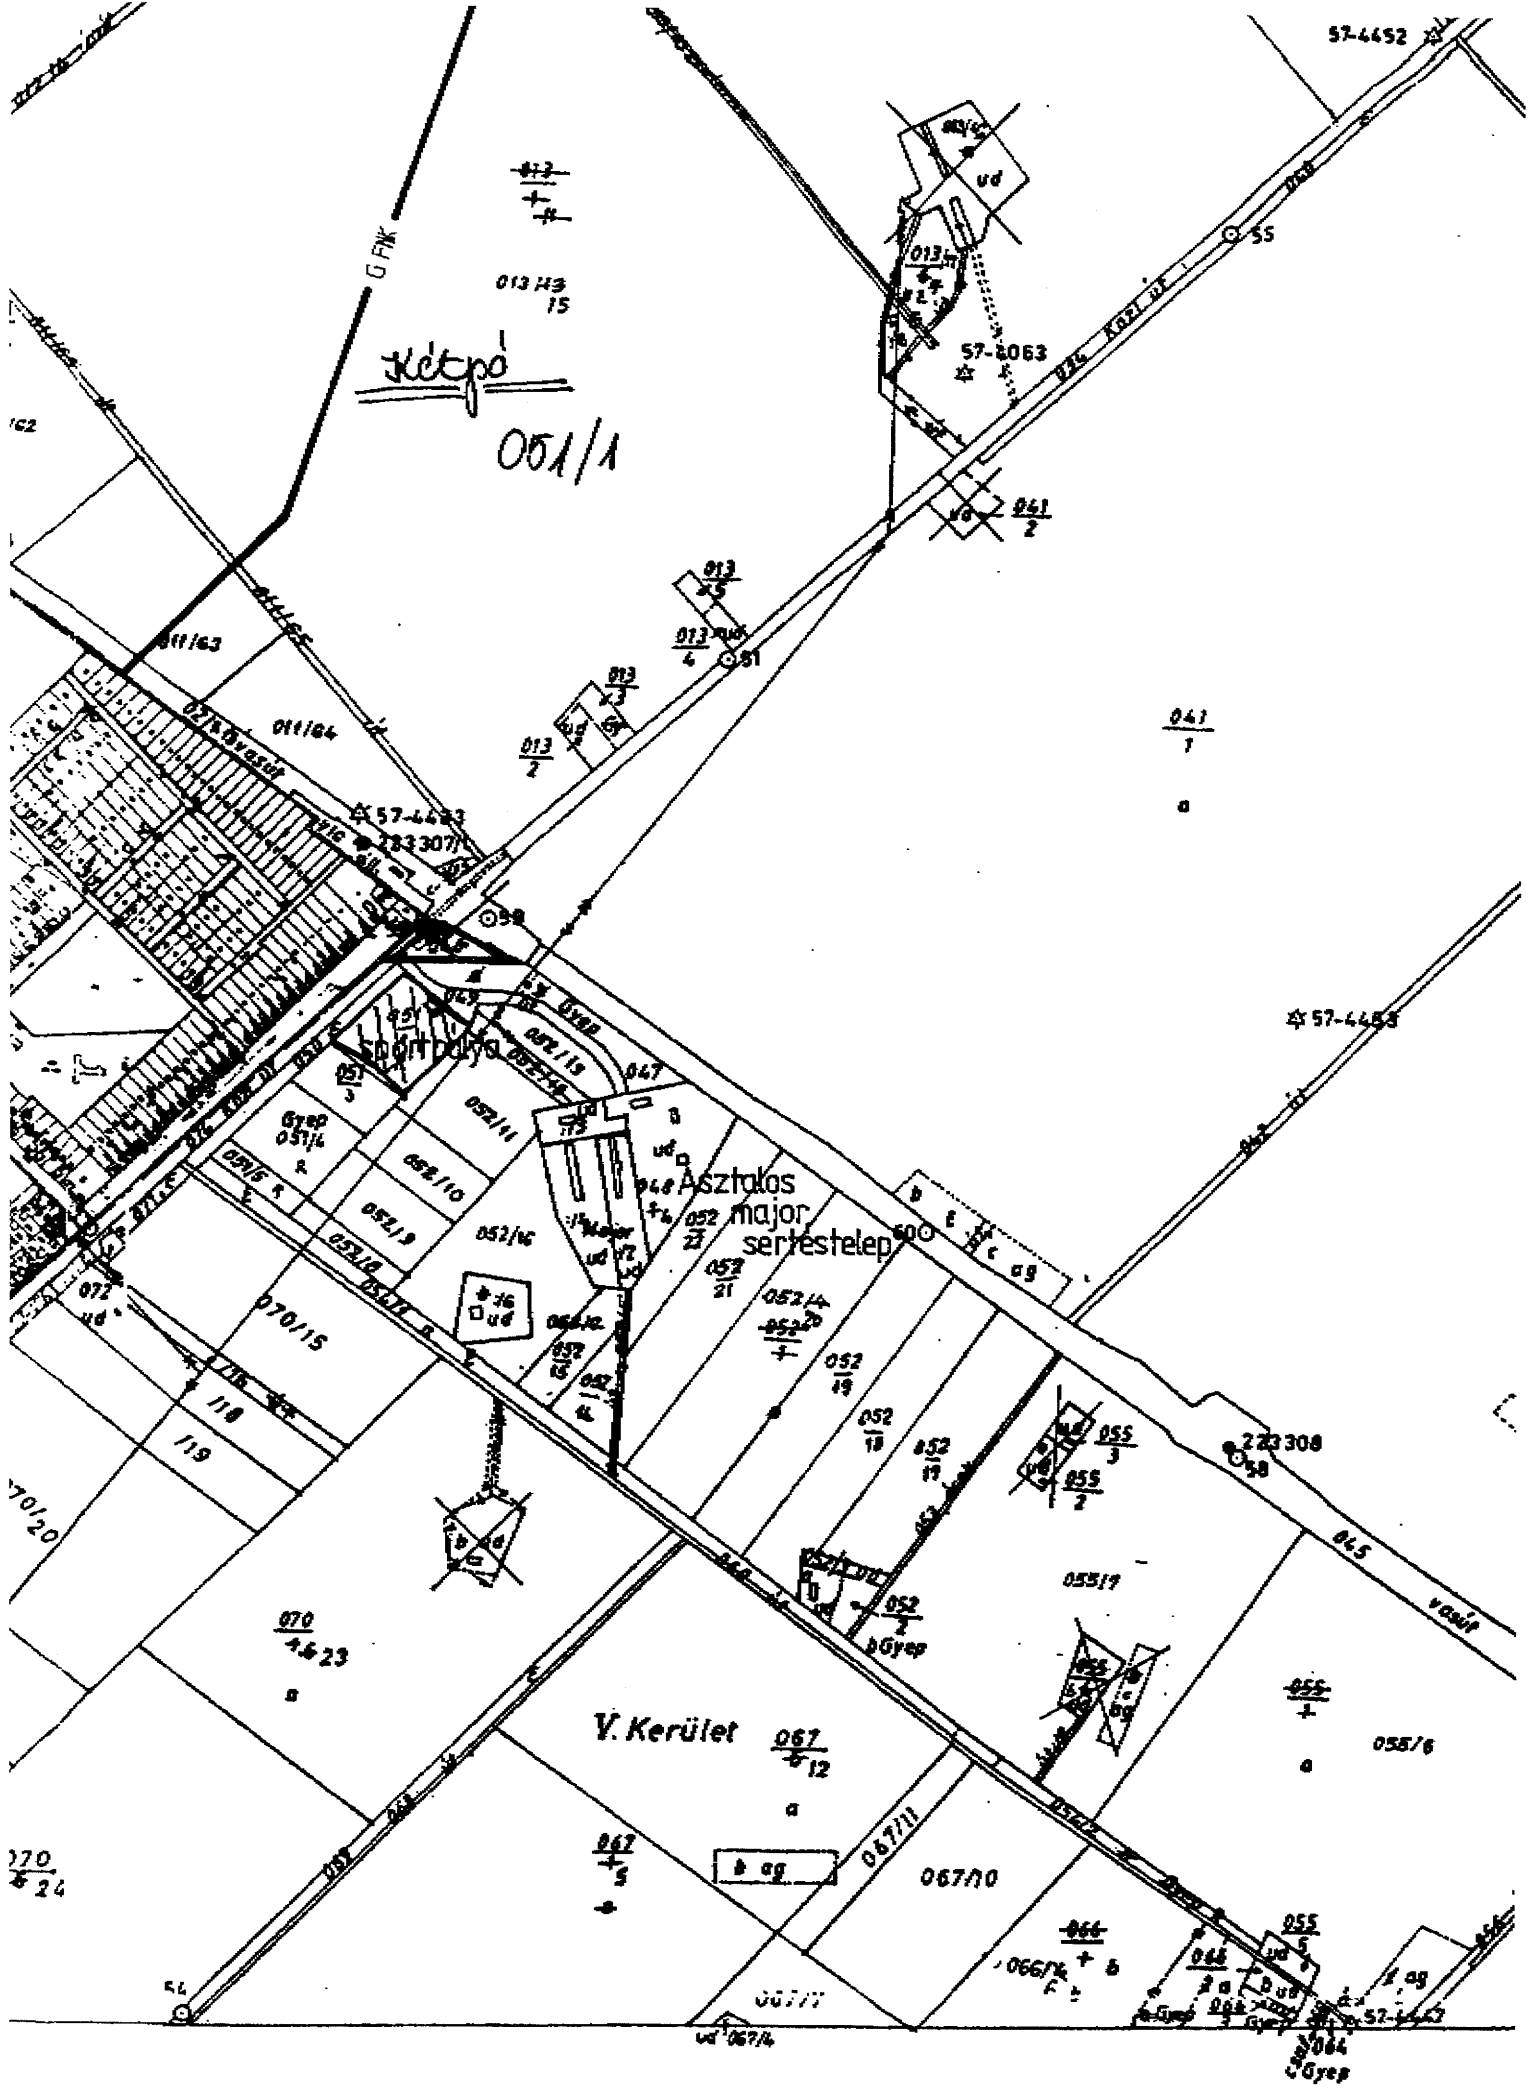

57-4452

Kétpó
051/1

G FVK

013 15
013 15

013 15
013 15
57-8063
041 2

55

01163

01164

013 2
013 2
013 2

041
1

57-4453
223307

57-4453

Asztalos
major
sertestelep

051/10
051/9
051/8
051/7
051/6
051/5
051/4
051/3
051/2
051/1

070/15
118
119

070
4.6.23

V. Kerület

067
12

055
1

058/6

170
5.24

067
5

067/11

067/10

066
1

055
5

064
5
064
5
064
5