




DÉLNYUGATI

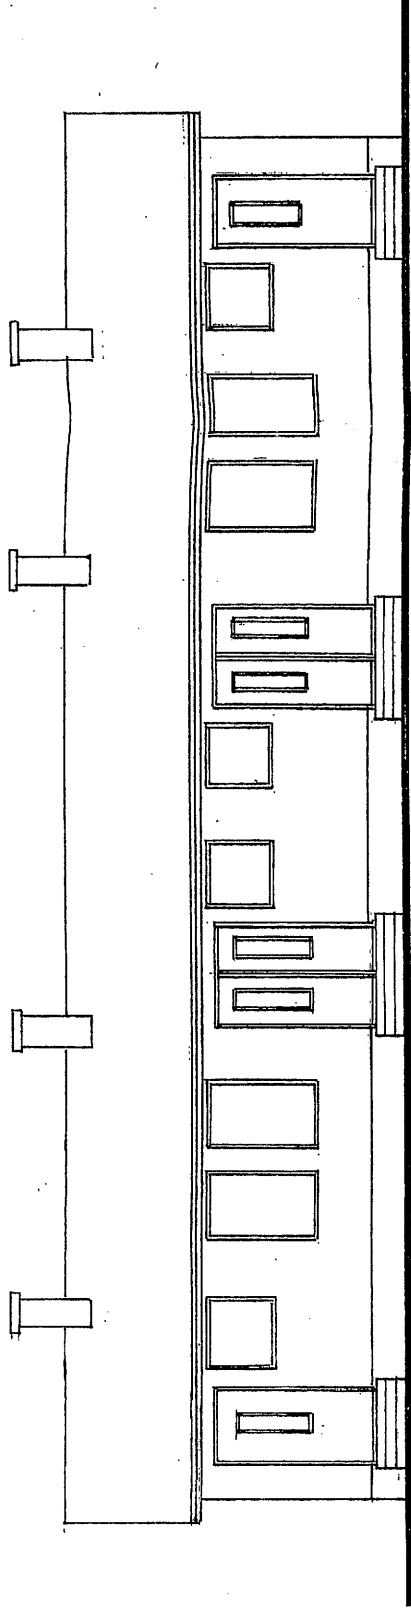


ÉSZAKNYUGATI

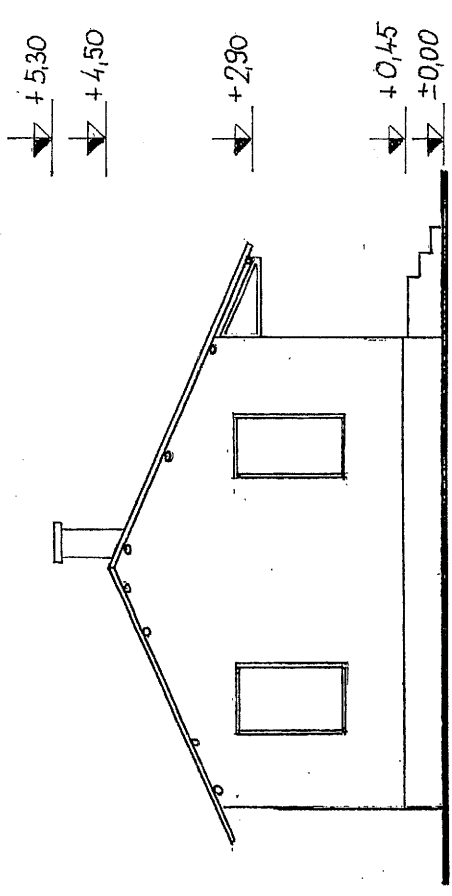

ÉSZAKKELETI

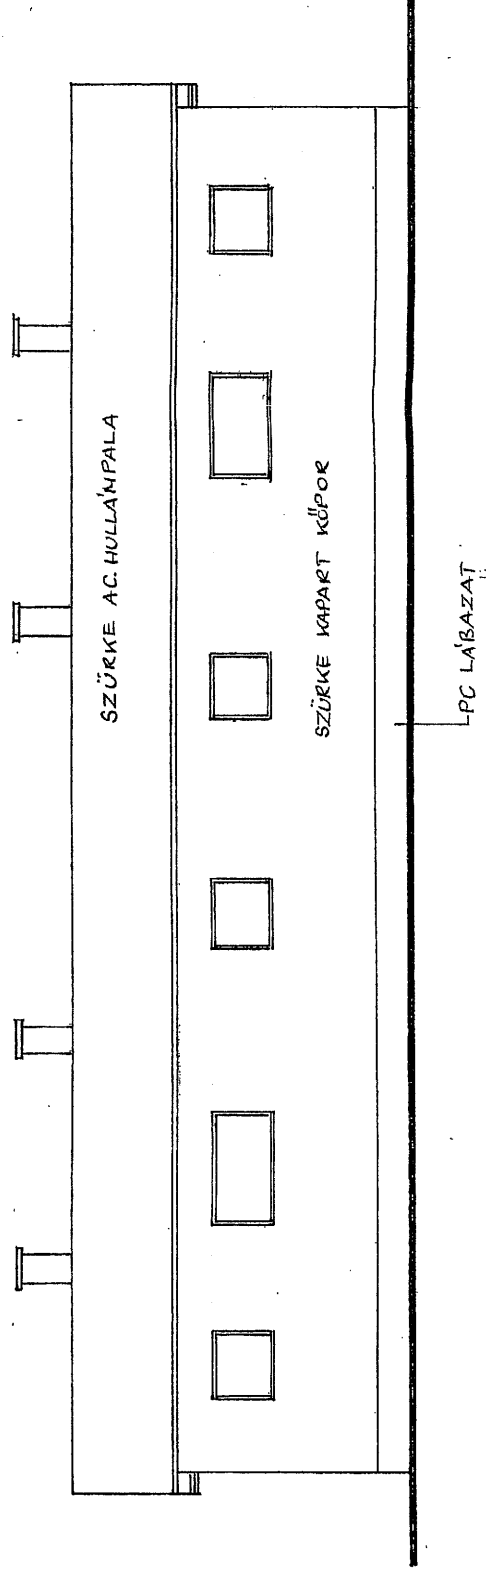

DÉLKELETI

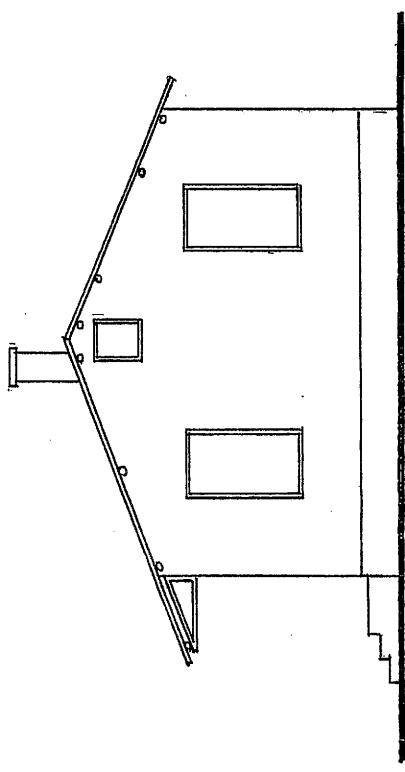

ÁLLAPOTRÖGZÍTŐ HOMLOKZATOK

TULAJDONOS:	KÉTPÓ KÖZSÉG ÖNKORMÁNYZATA KÉTPÓ, ALMÁSY TÉR 1.	E-04
ÉPÍTETŐ:	KÉTPÓ KÖZSÉG ÖNKORMÁNYZATA KÉTPÓ, ALMÁSY TÉR 1.	
ÉPÍTÉS HELYE:	KÉTPÓI SPORT-TELEP KÉTPÓ, KÜLTÉRÜLET HRSZ: 51/1	2004.09.27.
TERVEZŐ:	TÓTH LÁSZLÓ MEZŐTÚR, KÖNYVES K. U. 9. É-3-16-0136/2000	M=1:100
TERV. MEGNEV:	SPORTLETESÍTMÉNY FELÚJÍTÁSÁNAK ÉS ELŐTETŐ BŐVÍTÉSÉNEK ENGEDÉLYEZÉSI TE	